

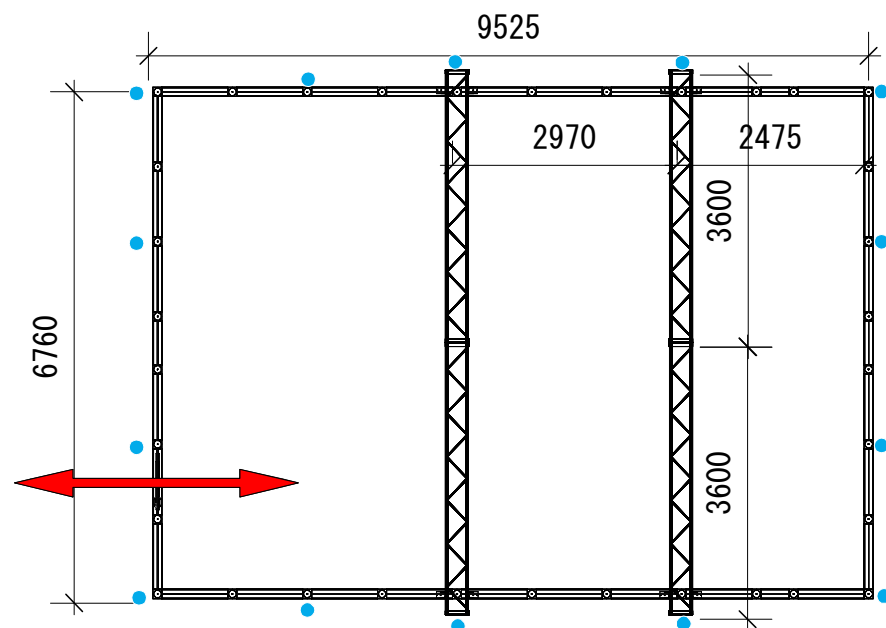
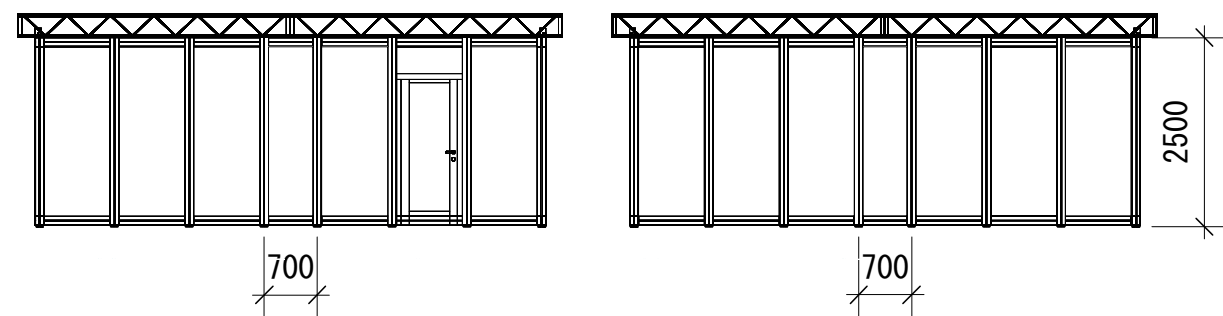


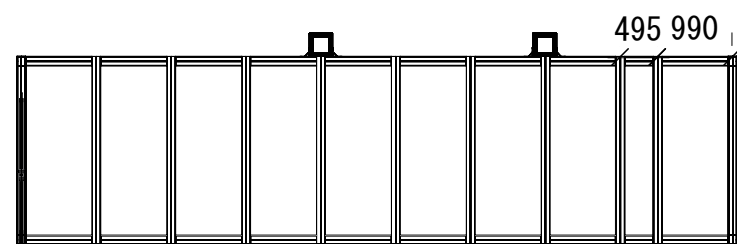

マキシマライトベース
想定位置、設置面
積によって変更あり

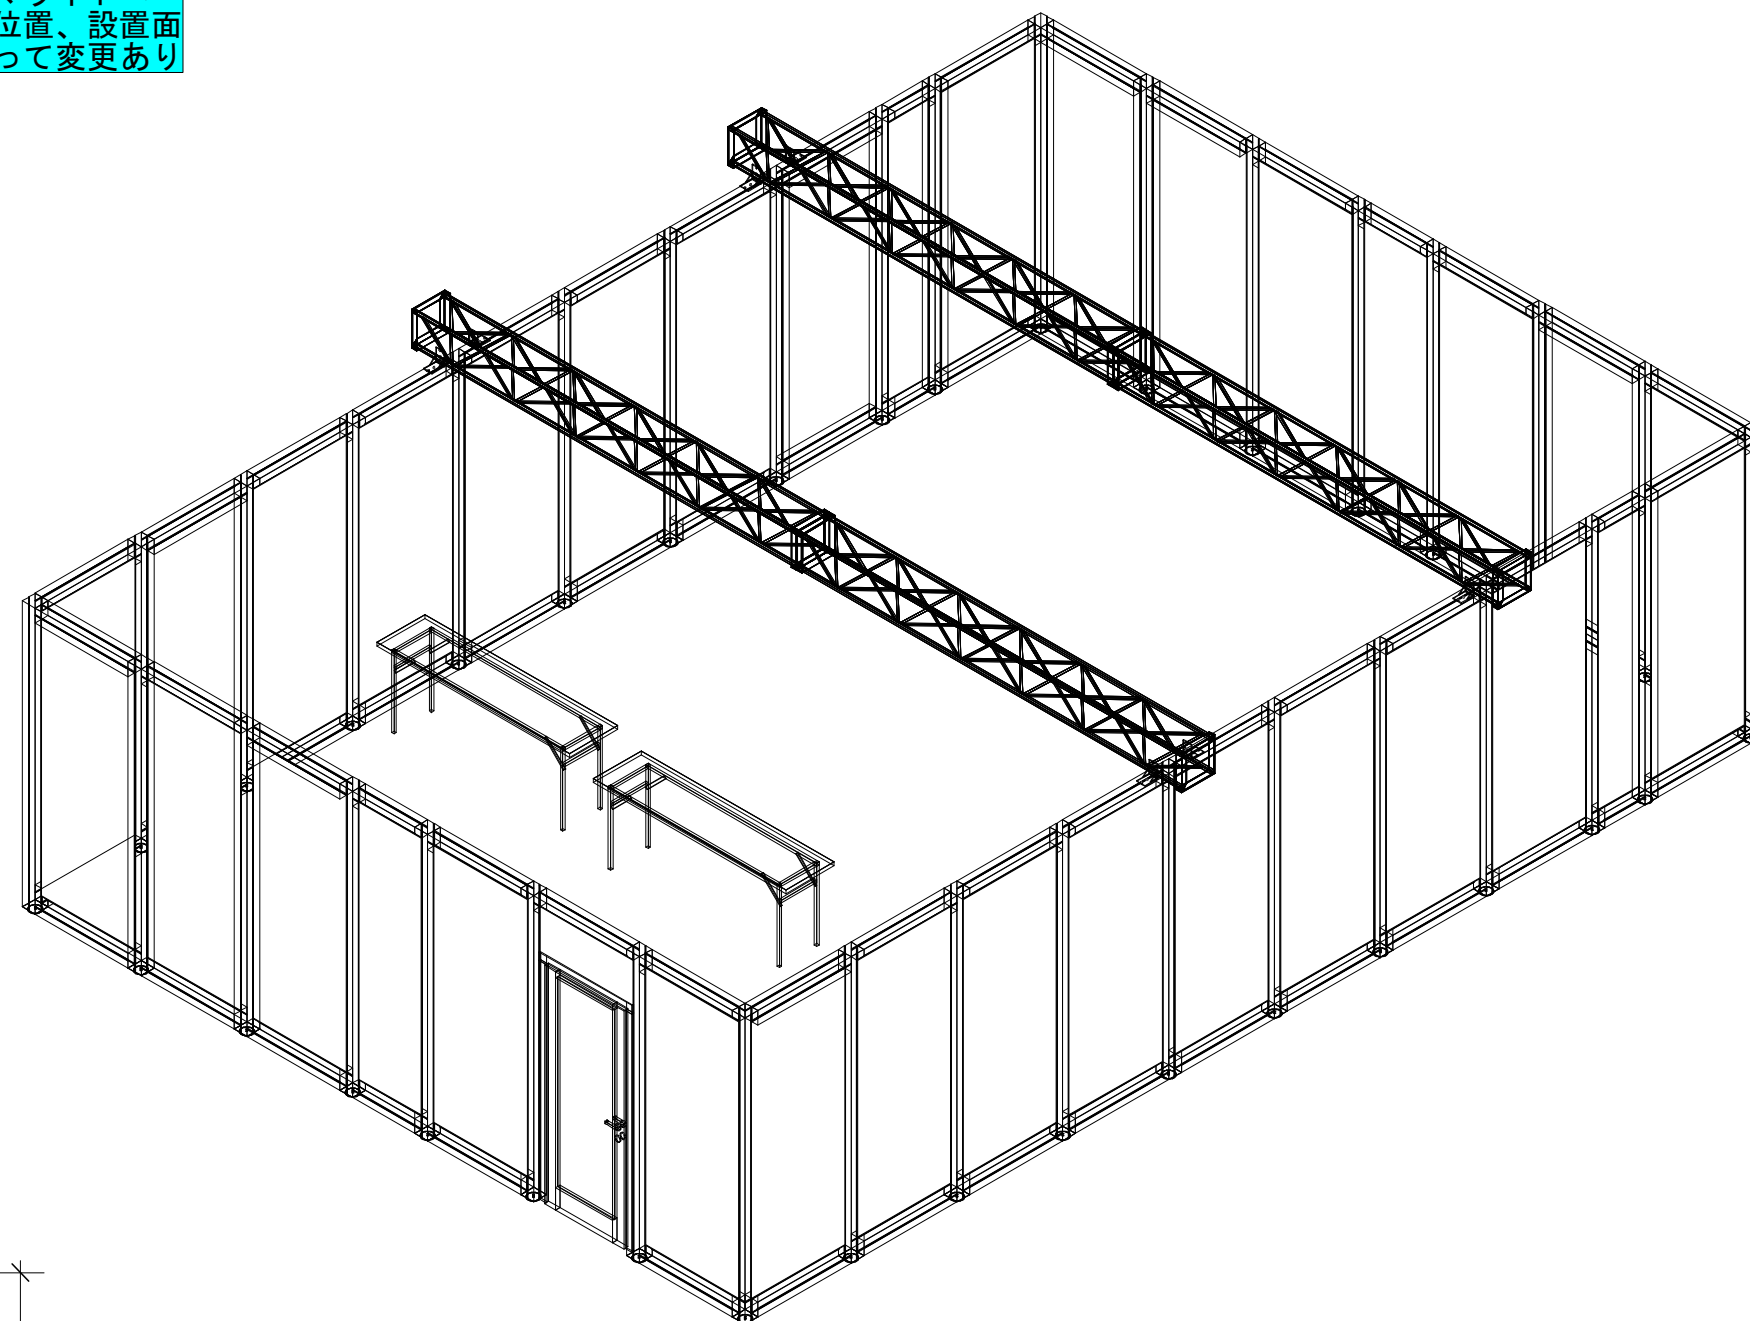

PROJECT ビジュアル大阪営業所：仮設簡易スタジオ	TITLE マキシマライト120角+312トラス	PLACE DATE 鳴野4F	DRAWING	UPDATE 2021. 2. 12	CHECKED k. mamiya	DESIGN/DRAWN s. maruyama	SCALE 1/100	 西尾レントール株式会社	No. ①
--------------------------------	-----------------------------	-----------------------	---------	-----------------------	----------------------	-----------------------------	----------------	---	----------